




UNITÉ 102  
1er ÉTAGE


994 PI<sup>2</sup> | 92.4 M<sup>2</sup>  
INT: 933 PI<sup>2</sup> | 86.7 M<sup>2</sup>  
EXT: 61 PI<sup>2</sup> | 5.7 M<sup>2</sup>

- 2 Chambres | Bureaux
- 1 Salle de bain
- 1 Balcon
- Stationnement intérieur disponible
- Ascenseur

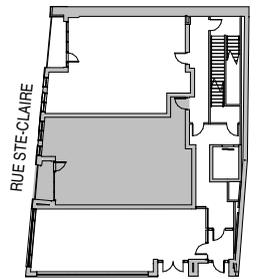

RUE ST-JEAN

500stjean.com  
info@500stjean.com

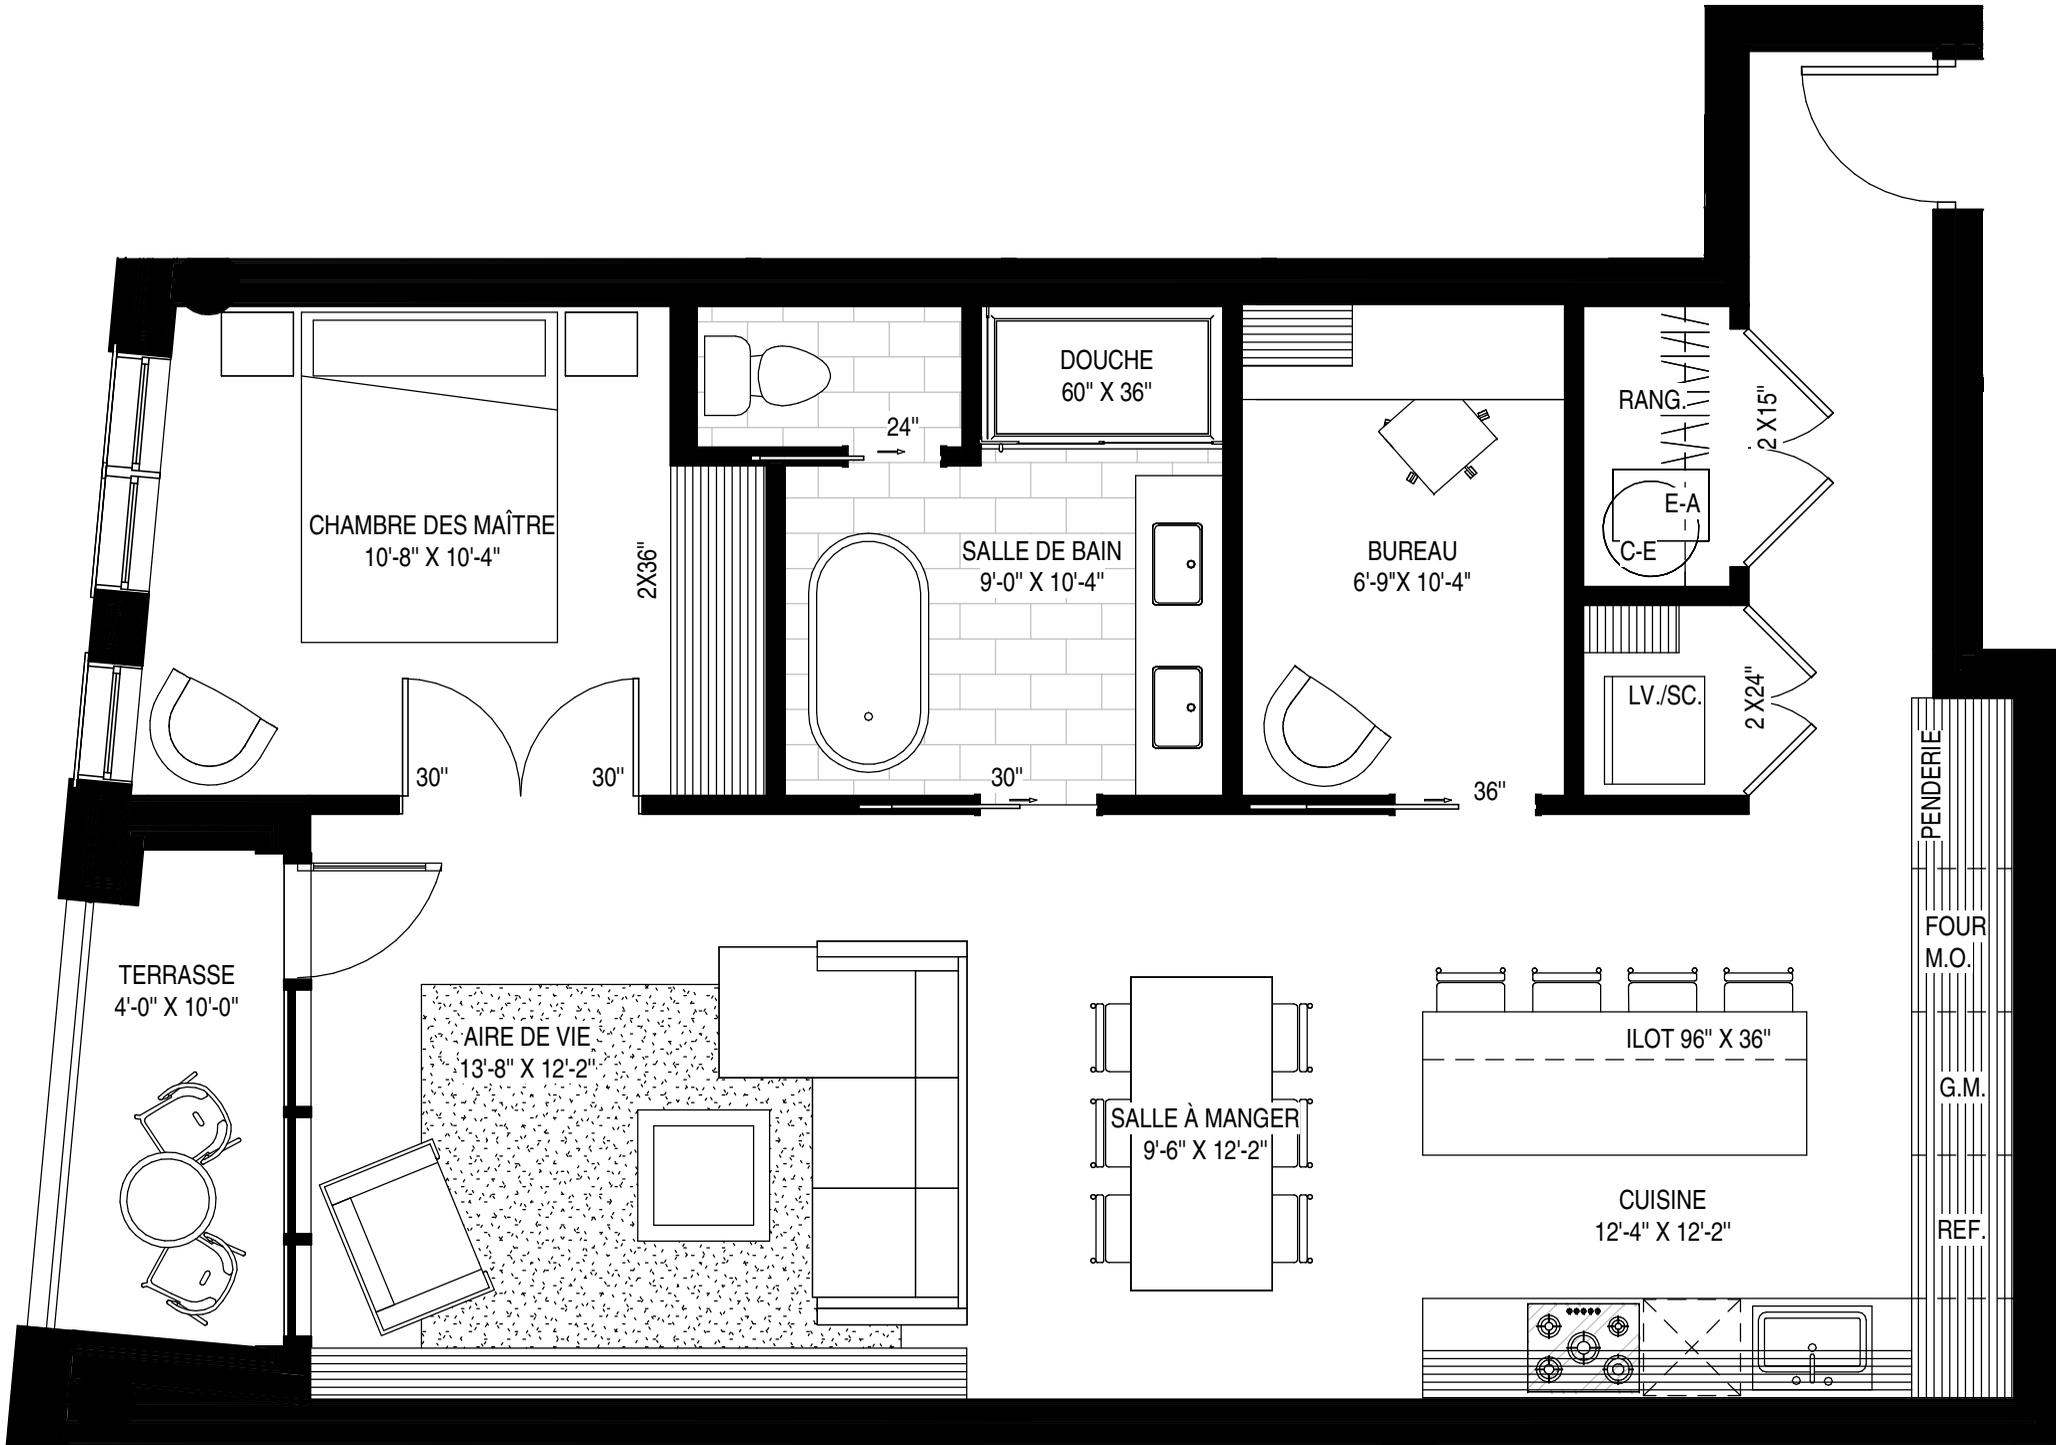

Notes : la superficie brute inclut les murs intérieurs, les murs de corridors et le centre des murs mitoyens. L'aire habitable correspondant à une approximation de la superficie intérieure de l'enveloppe de l'unité est estimée à 876 pi<sup>2</sup> | 81.4 m<sup>2</sup>. Le mobilier, les dimensions et les superficies sont à titre indicatif. Les dimensions illustrées peuvent différer des dimensions finales exécutées au chantier.