


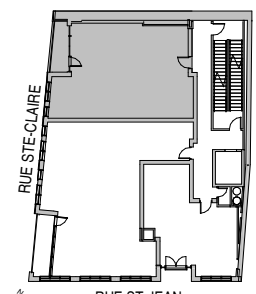


UNITÉ 203-303
2e-3e ÉTAGE

Superficie
980 P² | 91 M²
INT : 909 P² | 84.5 M²
EXT : 71 P² | 6.5 M²

2 Chambres | Bureaux
1 Salle de bain
1 Balcon
Stationnement intérieur
disponible
Ascenseur



500stjean.com
info@500stjean.com

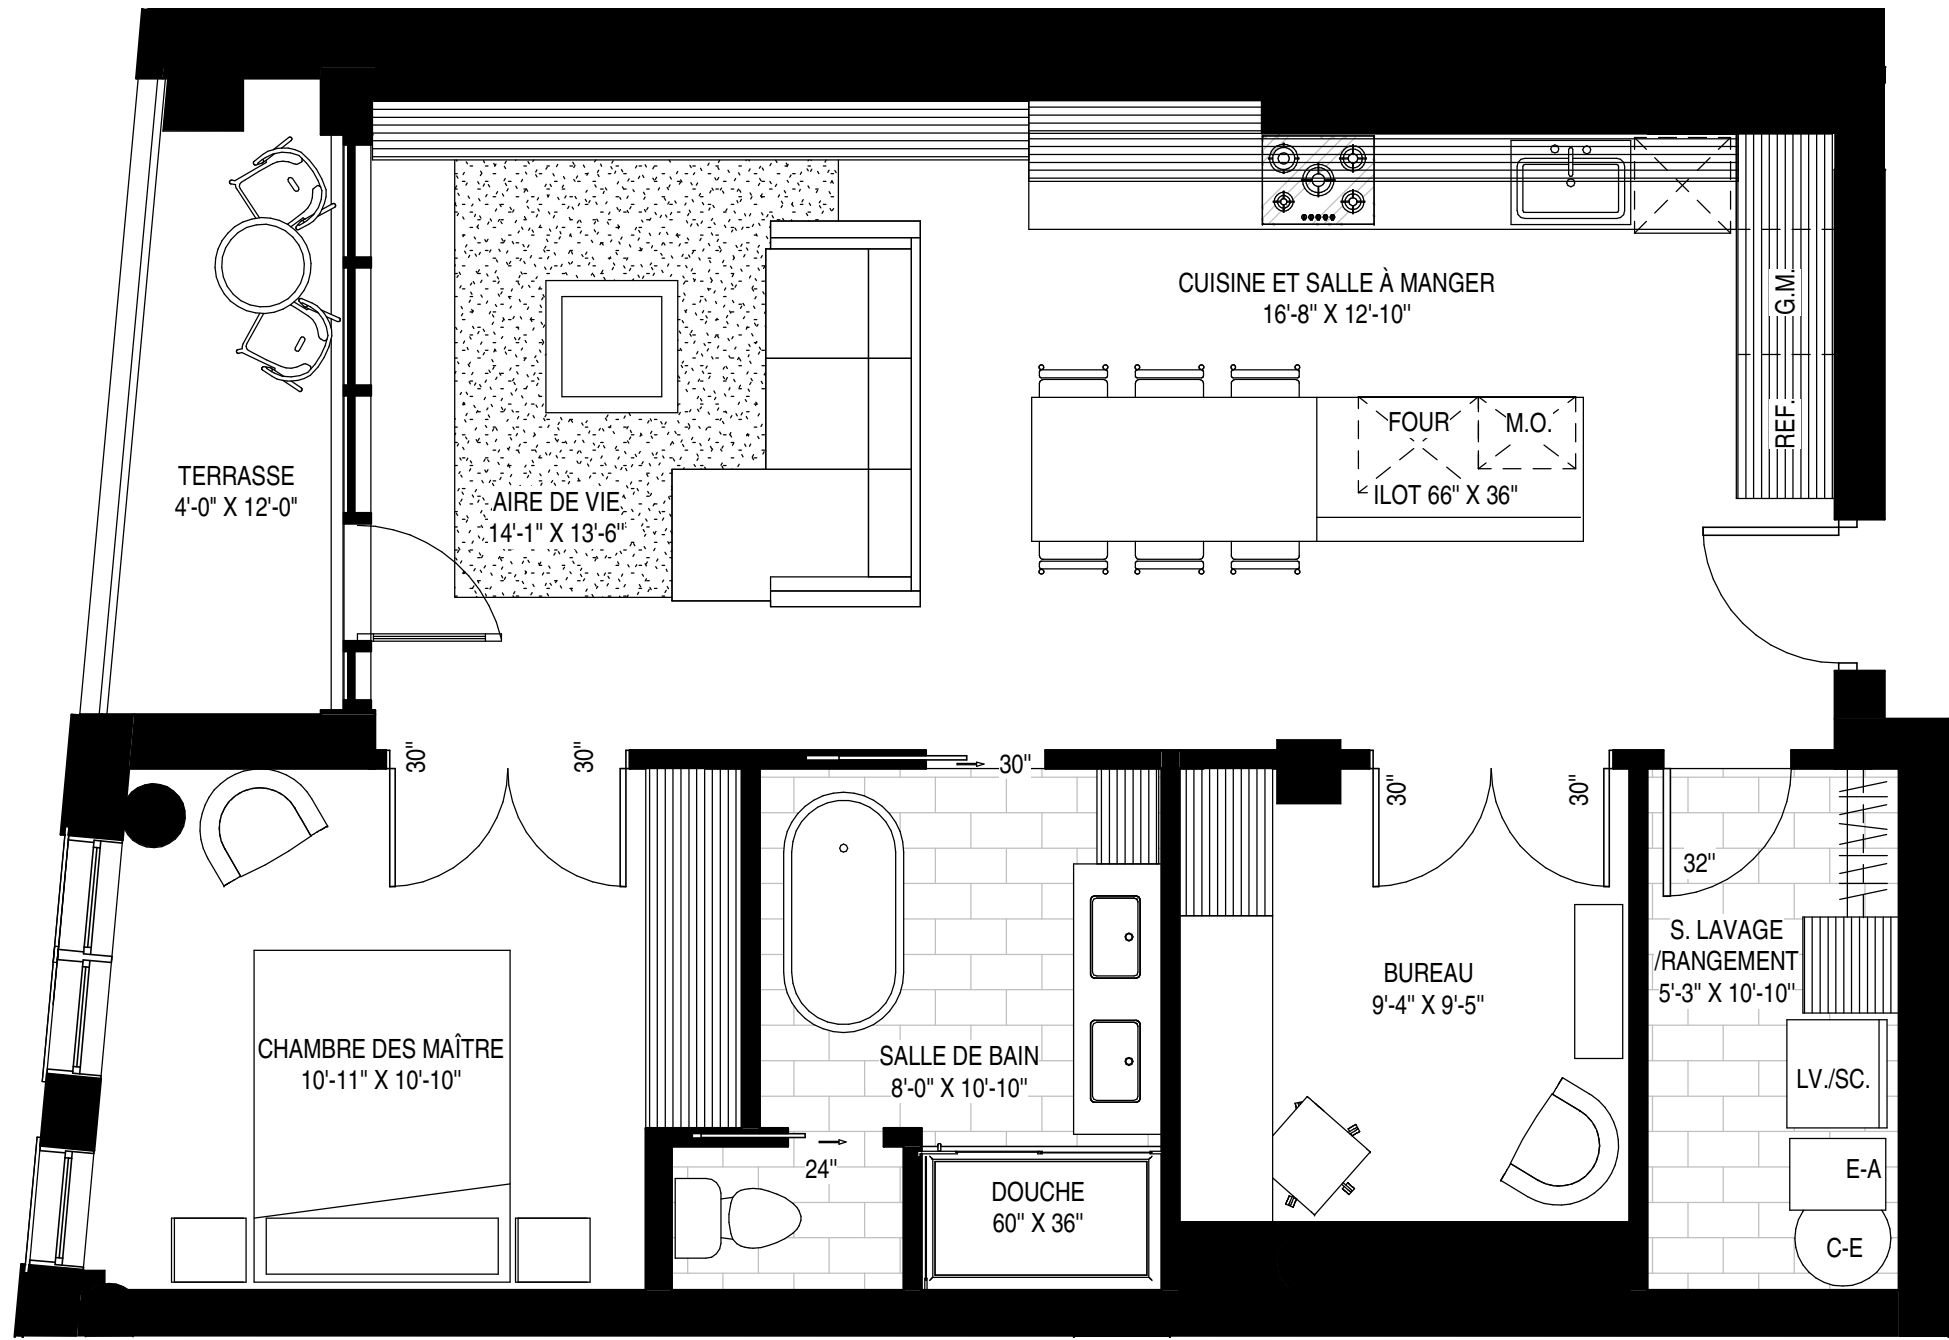

Notes : la superficie brute inclut les murs intérieurs, les murs de corridors et le centre des murs mitoyens. L'aire habitable correspondant à une approximation de la superficie intérieure de l'enveloppe de l'unité est estimée à 842 pi² | 78.3 m². Le mobilier, les dimensions et les superficies sont à titre indicatif. Les dimensions illustrées peuvent différer des dimensions finales exécutées au chantier.